
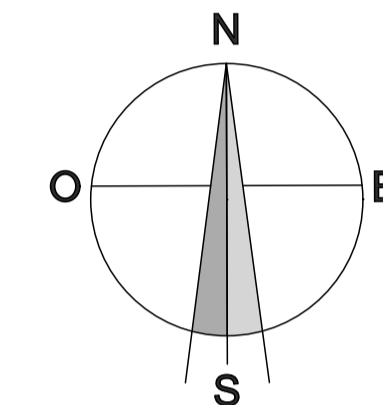


4 PIECES
84.80 m²
terrasse : 21.49 m²

2 PIECES
47.67 m²
terrasse : 16.26 m²

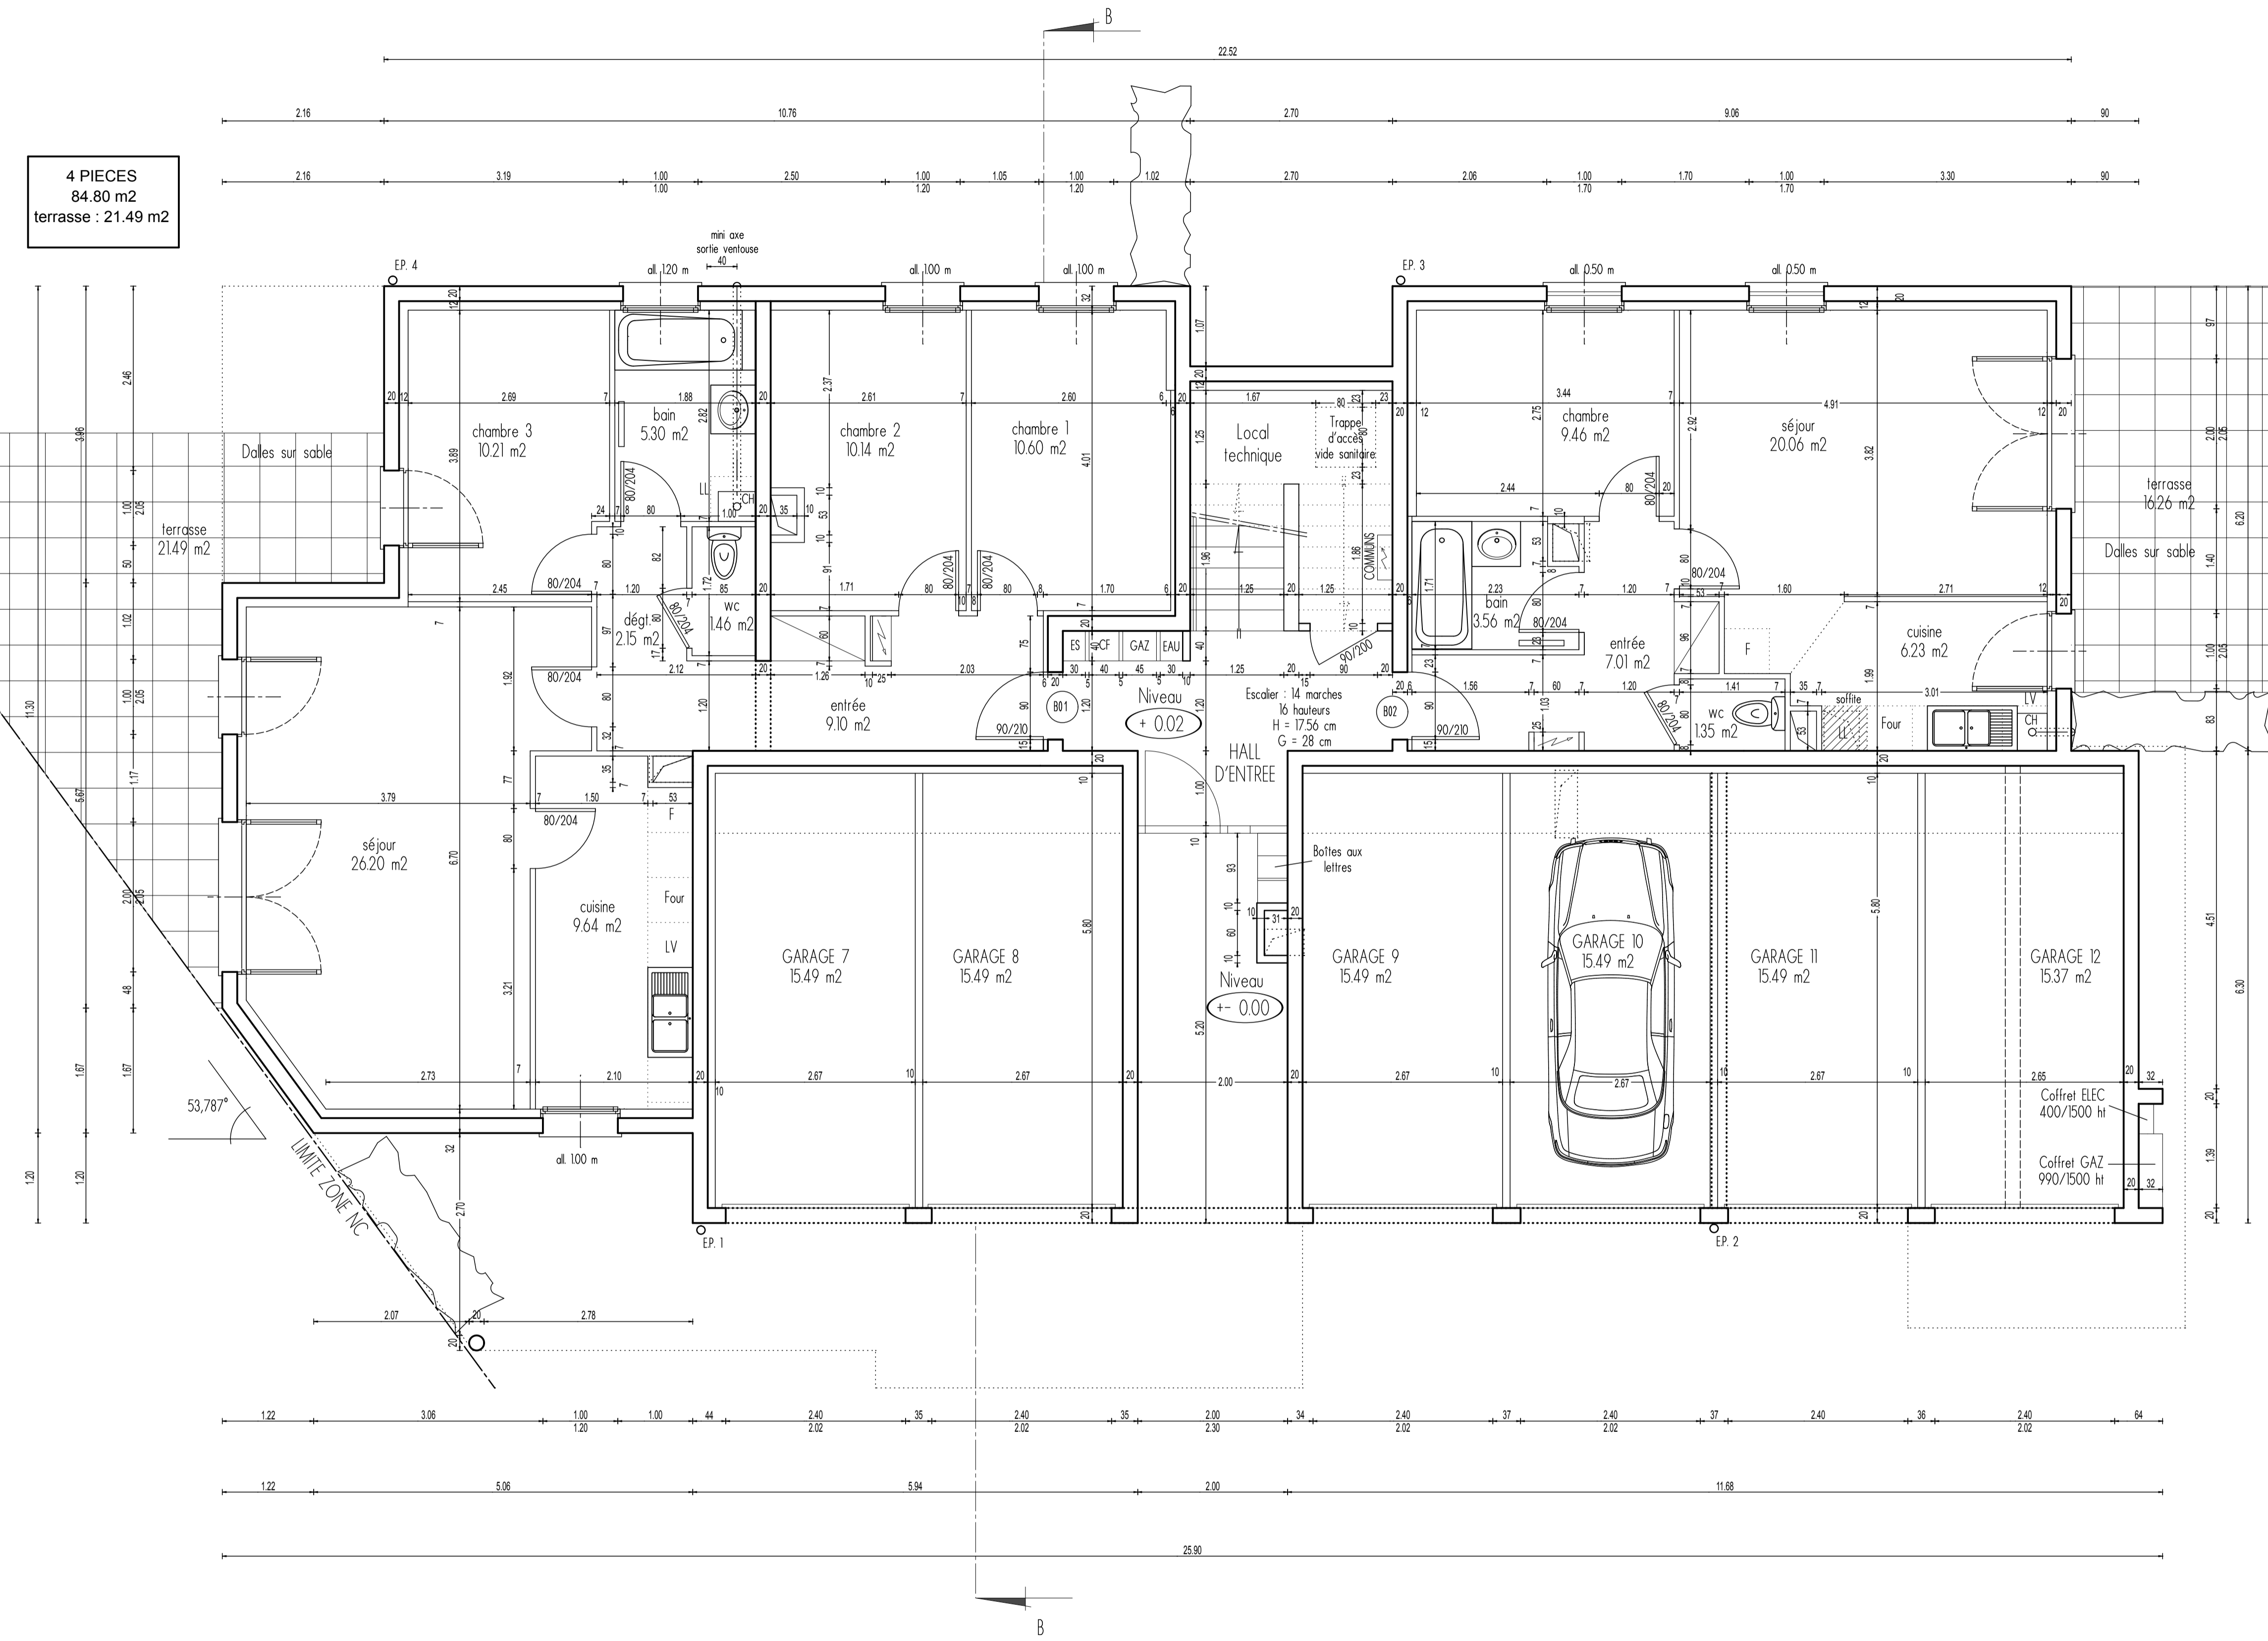

" LIGNE BLEUE " SARL d'architecture

PROJET DE CONSTRUCTION DE 17 LOGEMENTS
Rue Eisenbruch - 67590 SCHWEIGHOUSE SUR MODER

MAITRE D'OUVRAGE :	MAITRE D'OEUVRE D'EXECUTION :
ACTI-PROM M. Patrick Herth 3, rue Ste Aloise - 67 100 STRASBOURG Tel : 03.88.84.84.88 - Fax : 03.88.84.95.62	ATHEMA Développement M. Patrick Boise B.P. 148 67028 STRASBOURG CEDEX Tel : 06.16.01.69.31 - Fax : 03.88.84.95.62

ARCHITECTE :
"LIGNE BLEUE" S.A.R.L.
Immeuble Néos - Aéroport d'Entzheim
1, rue Icare 67900 ENTZHEIM
Tel : 03.90.29.79.40 - Fax : 03.90.29.79.41

Projet n° A170	Plan n° 08	BATIMENT B REZ DE CHAUSSEE
Echelle : 1/50	Date : 07/05/2007	
Phase : PLANS D'EXECUTION		

MODIFICATIONS :	Date :	Indice :	
			BET Structure : P.H. ETUDES SARL 18, route d'Ebersheim - 67590 SCHEMILLER Tel : 03.88.82.12.75 - Fax : 03.88.82.12.75
			BET Fluides : ECRF 67, Avenue de Pétigieux - 67800 BISSCHHEIM Tel : 03.88.19.92.98 - Fax : 03.88.62.08.06
			Bureau de contrôle : NORISKO CONSTRUCTION 4, avenue Joseph Rey - 68000 COLMAR Tel : 03.89.41.60.56 - Fax : 03.89.41.76.03

Toutes les côtes des ouvertures
sont des côtes finies